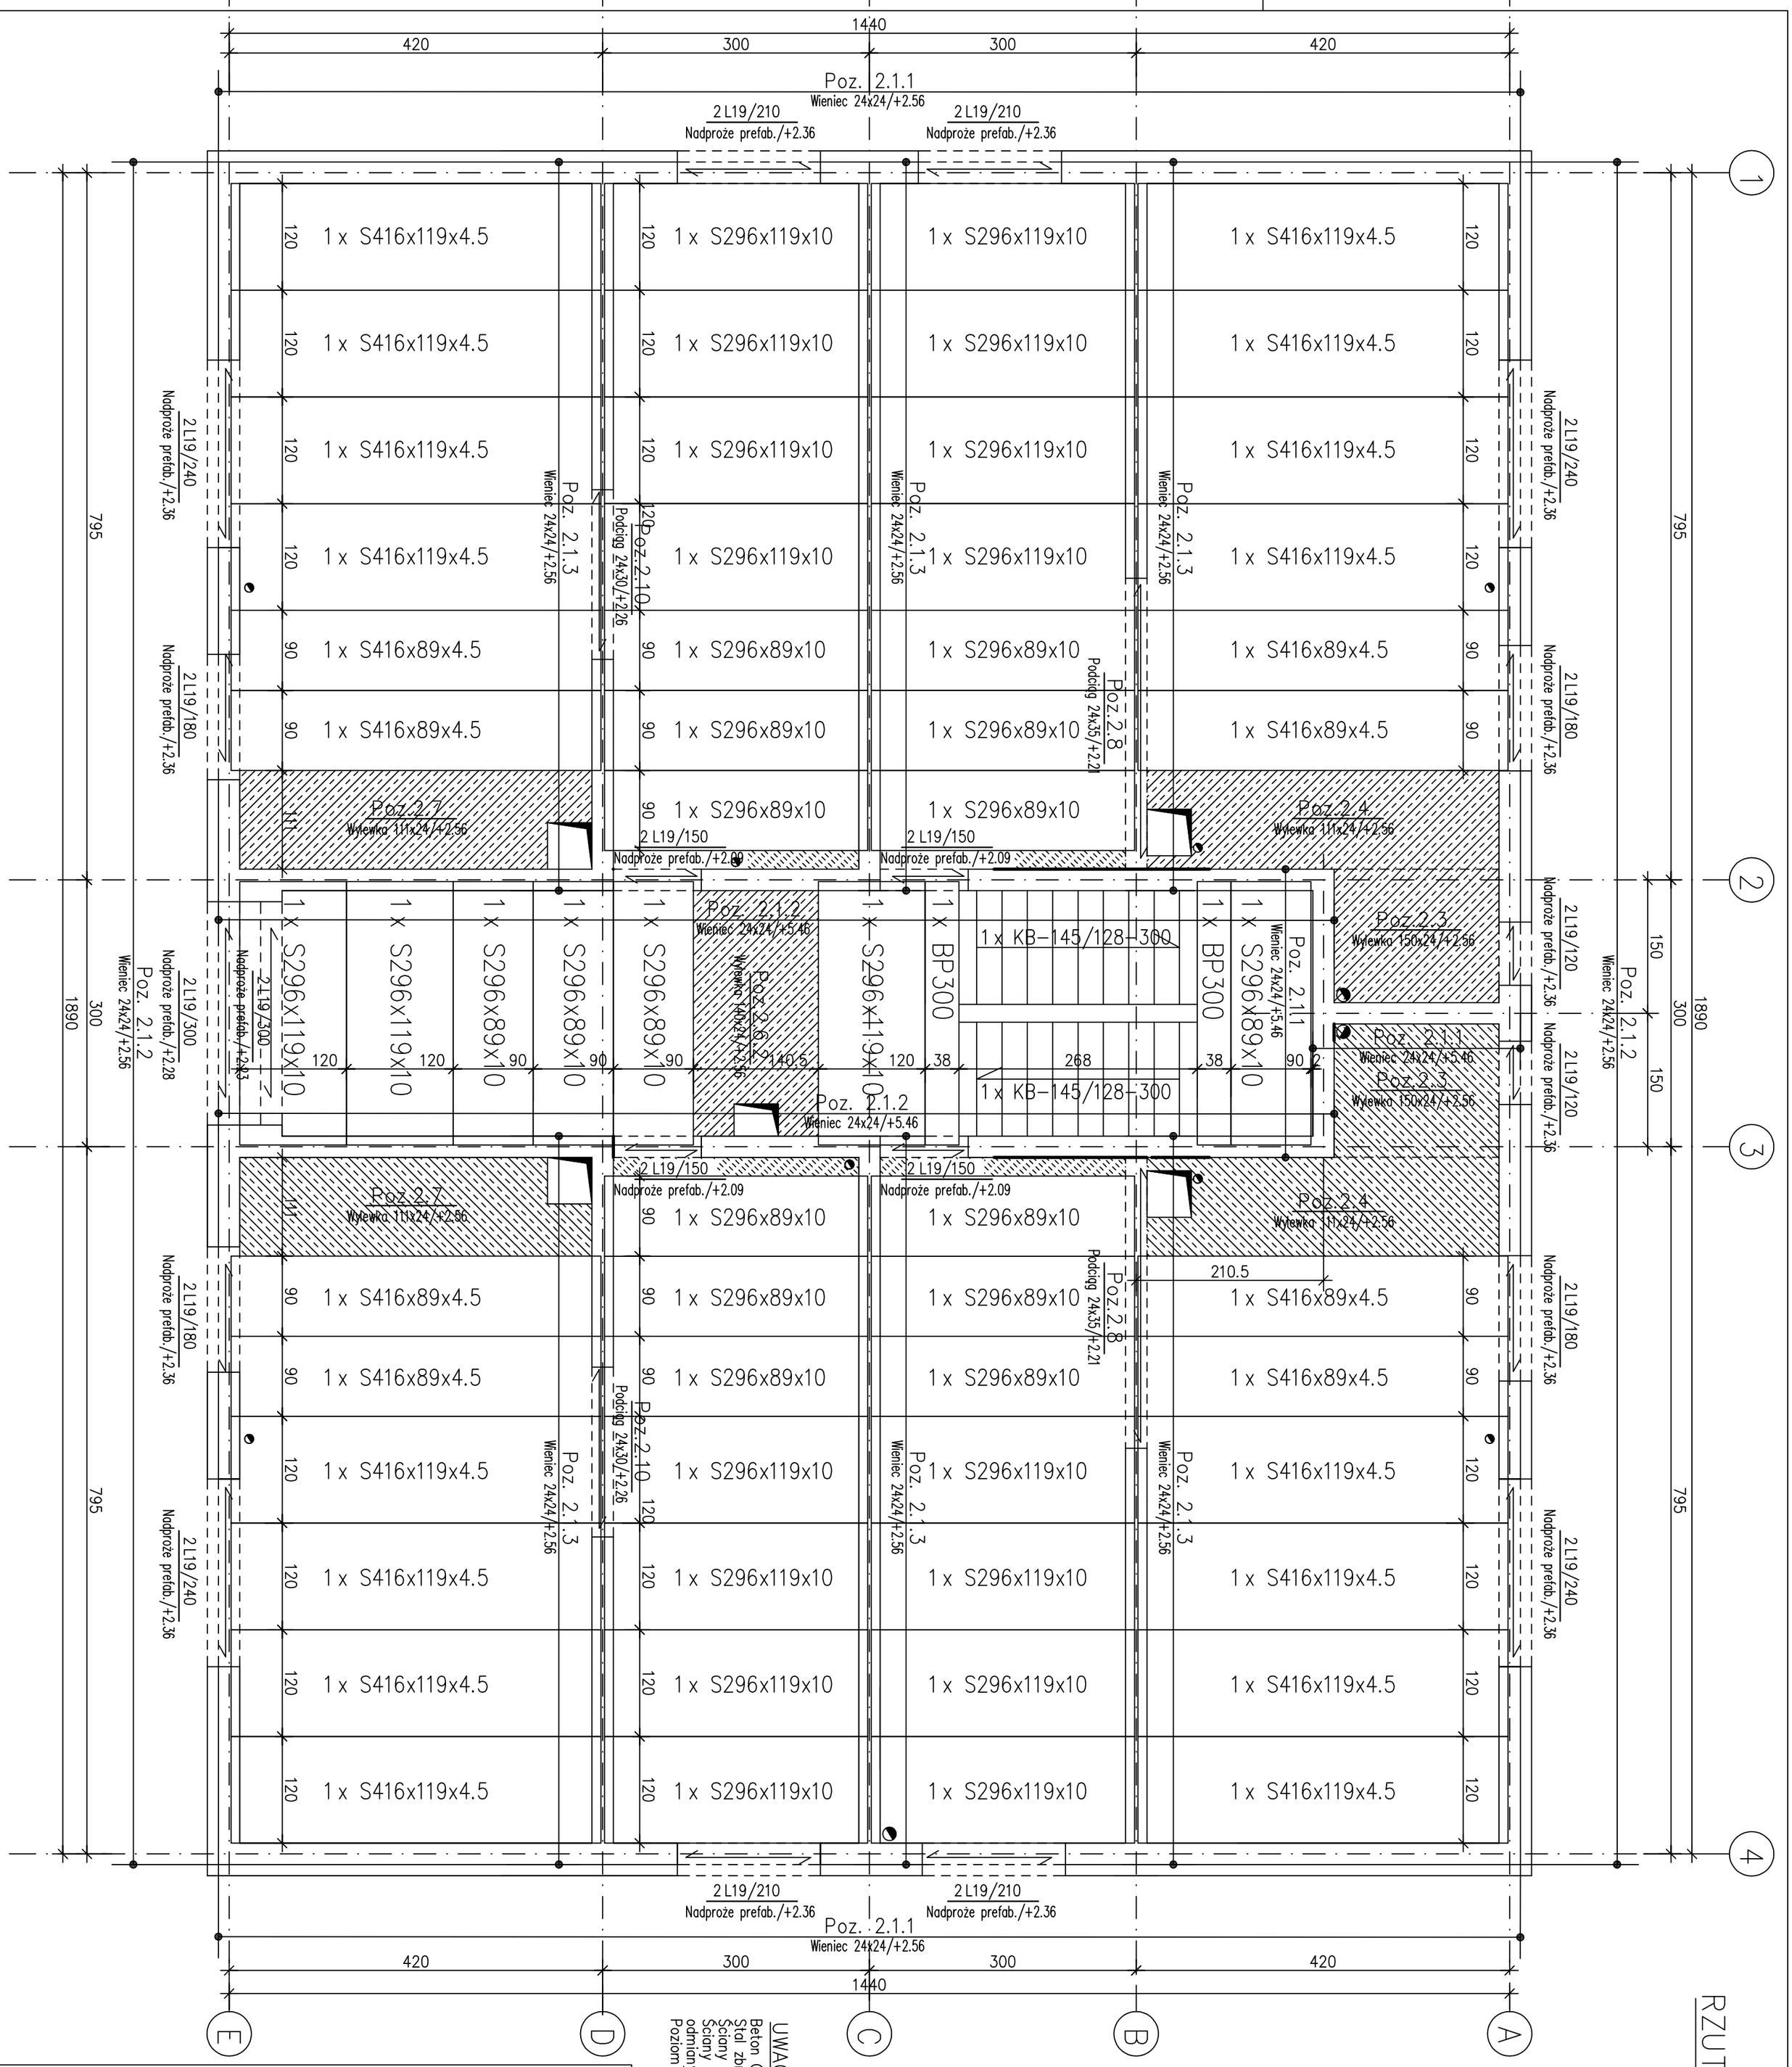

RZUT STROPU NAD PARTEREM

1:50

UWAGI:

Beton C16/20

Stal zbrojeniowa A-IIIN(B500SP), A-0(St0S)

Ściany wew. murowane z bloczków silikatowych kl.15MPa gr.24cm

Ściany zew. murowane z bloczków z betonu komórkowego odmiany PP2/0,4 firmy Ytong gr.36.5cm

Poziom góry stropu żelbetowego: +2.80m p.p.p.

RYSUNEK TEN JEST WŁASNOŚCIĄ FIRMY "WOJTASIK PRACOWNIA ARCHITEKTONICZNA" - WSZELKIE PRAWA ZASTRZEŻONE.
ROZPOWSZECHNIANIE I KOPIOWANIE DOZWOLONE JEDYNIE ZA PISEMNĄ ZGODĄ WŁAŚCICIELA PRAW.

WOJTASIK PRACOWNIA ARCHITEKTONICZNA
UL. BYDGOSKA 153, 64 - 920 PIŁA
NIP: 764 - 138 - 52 - 10 REGON: 300054802
TEL. 067 - 212 - 86 - 80 FAX. 067 - 212 - 03 - 75

OBIEKT	BUDYNEK WIELORODZINNY,PRZY UL. BRZOZOWEJ CZŁOPA, DZ.409/9, 409/10, OBRĘB 105	BRANŻA
INWESTOR	GMINA CZŁOPA, UL. STRZELECKA 2, 78-630 CZŁOPA	KONST.
TEMAT	RZUT STROPU NAD PARTEREM	

PROJEKTOWAŁ: mgr inż. PRZEMYSŁAW KAZULEK UPR. BUD. WKP/0059/POOK/09 projektant branży konst. w pełnym zakresie	OPRACOWAŁ:	SKALA 1:50
	SPRAWDZIŁ: mgr inż. STANISŁAW CZEBRESZUK UPR.BUD. UAN-8345/1106/87 projektant branży konst. w pełnym zakresie	

NR DOKUMENTU	STADIUM	DATA	REWIZJA	NR RYSUNKU
02/16	P.B.	02.2016		3K