


# LEGENDA

- A MIESZACZ WODNO-POWIETRZNY D 400
- H HYDROFOR D 900, V = 1000 l.
- F FILTR POSPIESZNY ZAMKNIĘTY D 600
- SPR SPRĘŻARKA WAN-ED

- PRZEWODY TECHNOLOGICZNE WODY
- PRZEWODY SPRĘŻONEGO POWIETRZA
- OSIE URZĄDZEŃ
- ZASUWA KOŁNIERZOWA
- ZAWÓR ZWROTNY KOŁNIERZOWY
- ZAWÓR PRZELOTOWY GWINTOWANY
- ZAWÓR ZWROTNY GWINTOWANY
- ZAWÓR REDUKCYJNY
- ZAWÓR ELEKTROMAGNETYCZNY
- ZAWÓR BEZPIECZEŃSTWA
- MANOMETR Z ZAWOREM TRÓJDROG.
- WYŁĄCZNIK CIŚNIENIOWY
- WODOMIERZ
- CZUJNIK CIŚNIENIA Z PRZEKAŹNIKIEM
- ZAWÓR CZERPALNY

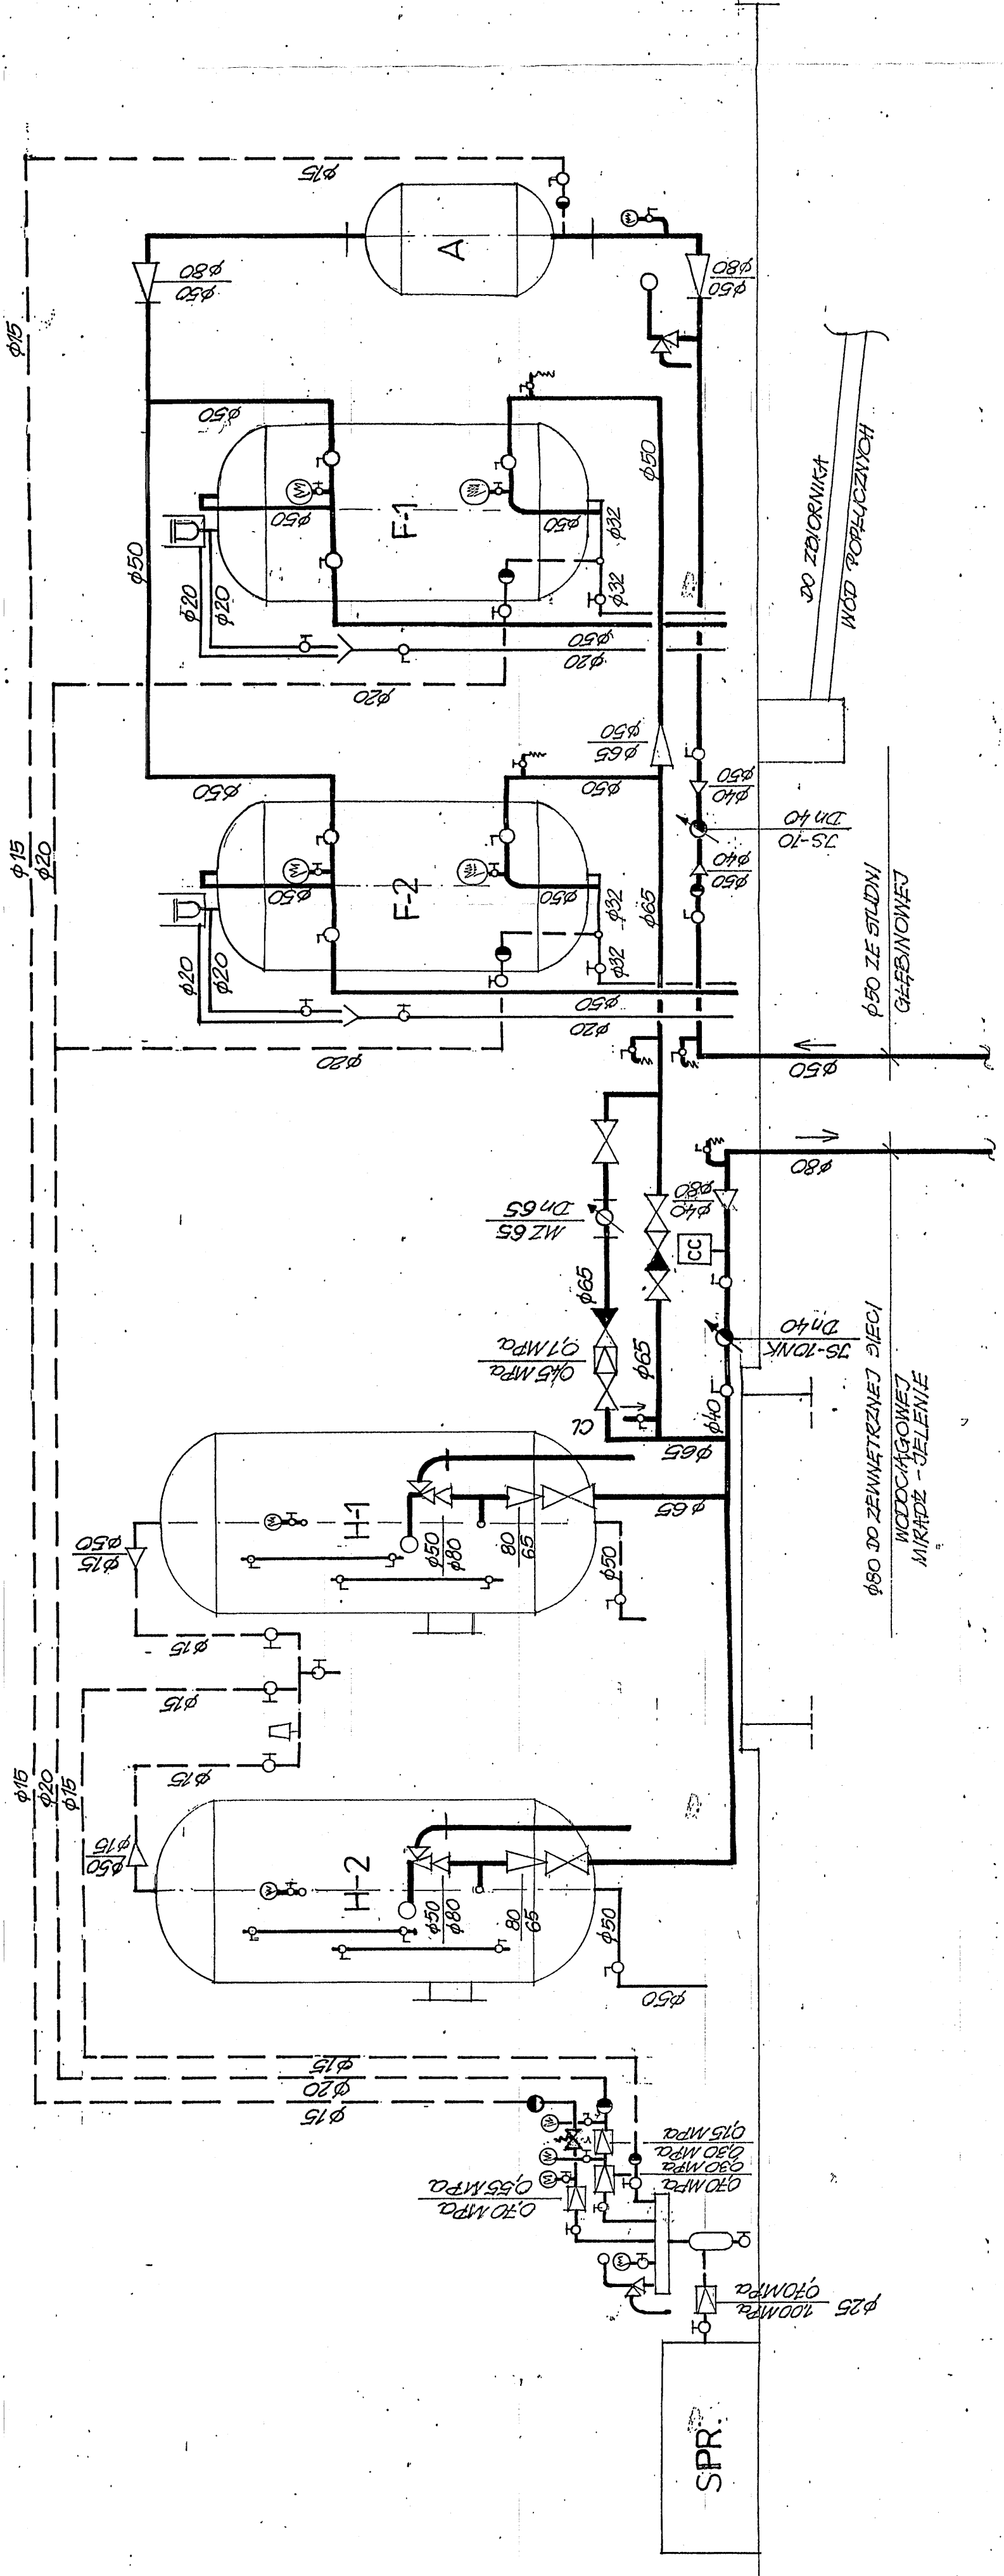

BIURO USŁUG INWESTORSKICH "E2RD" UL. SZOPENA 54; 78-600 WALCZ	INWESTOR:	GMINA CZŁOPA UL. STRZELECKA 2; 78-630 CZŁOPA
	TEMAT	SIĘĆ WODOCIĄGOWA MIRADŹ - JELENIE. GM. CZŁOPA.
	STADIUM	PROJEKT BUDOWLANY
	TYTUŁ	TECHNOLOGIA STACJI WODOCIĄGOWEJ - SCHEMAT
PROJEKTOWAŁ: mgr inż. PRZECIWIĄT		
	SKALA: 1:25	
	DATA: 04.2012 R.	
	RYS. NR	

**Rys.5**