


OBIEKT: JELEŃNIE - 00 4 0 gmina/region: LŻC UFA powiat: walecki województwo: zachodniopomorskie DZ 3972/2011	GEODETA UPRAWNIONY TOMASZ SUCHARSKI 64-920 Pila, ul. Buczka 207 NIP 764-124-15-96, Regon 004634055	Wykonano w ramach roboty geodezyjnej: KERG nr: 2318 2/2011	Wzrost opracowania znajdują się punkty osnowy geodezyjnej nr: 1015 podlegające ochronie na podst. art. 15, alit. 48 ust. 1 pkt 3 Ustawy Prawo geodezyjne i kartograficzne	Granica i nr działek ewidencyjnych 9, 10, 11 według danych POCISK w Włoczu z dnia: 08.11.2011	Rejestracja: Główny Urząd Geodezyjny w Warszawie Wydział Geodezyjny Data: 09.12.2011 Wzrost dnia: 09.12.2011	Informacje dodatkowe: 1. zakres pomiaru, 2. Redakcja znaków zgodne z instrukcją techniczną K-1 (1979) / K1 (Podstawowa Mapa Kraju z 1998 r.) 3. Mapa nadaje się do celów projektowych w zakresie pomiaru. 4. Stopień kartometryczności mapy do celów projektowych jest zgodny z przepisami instrukcji technicznej K-1 (1979) / K1 (Podstawowa Mapa Kraju z 1998 r.) 5. Wszystkie trwałe obiekty budowlane podlegają wytyczeniu przez jednostkę wykonawstwa geodezyjnego 6. Nie wyklucza się istnienia w terenie również uzbrojenia, o którym brak było informacji branżowych i nie zostało odnotowane w czasie inwentaryzacji geodezyjnej	Uzbrojenie opracowano na podstawie 1. Danych branżowych - z literą B 2. Posredniego ustalenia przebiegu aparatury elektromagnetyczną - z literą A 3. Bezpośrednich pomiarów powykonywanych - bez litery W związku z tym w częściach 1 i 2 nie gwarantuje się kompletności, a dokładność położenia uzbrojenia na mapie może być niższa od dokładności kartometrycznej mapy.	Aktualność mapy do celów projektowej na dzień: 01.12.2011 Wzrost dnia: 01.12.2011 Kierownik jednostki wykonawstwa geodezyjnego: Tomasz Sucharski
---	---	---	---	--	---	--	---	--

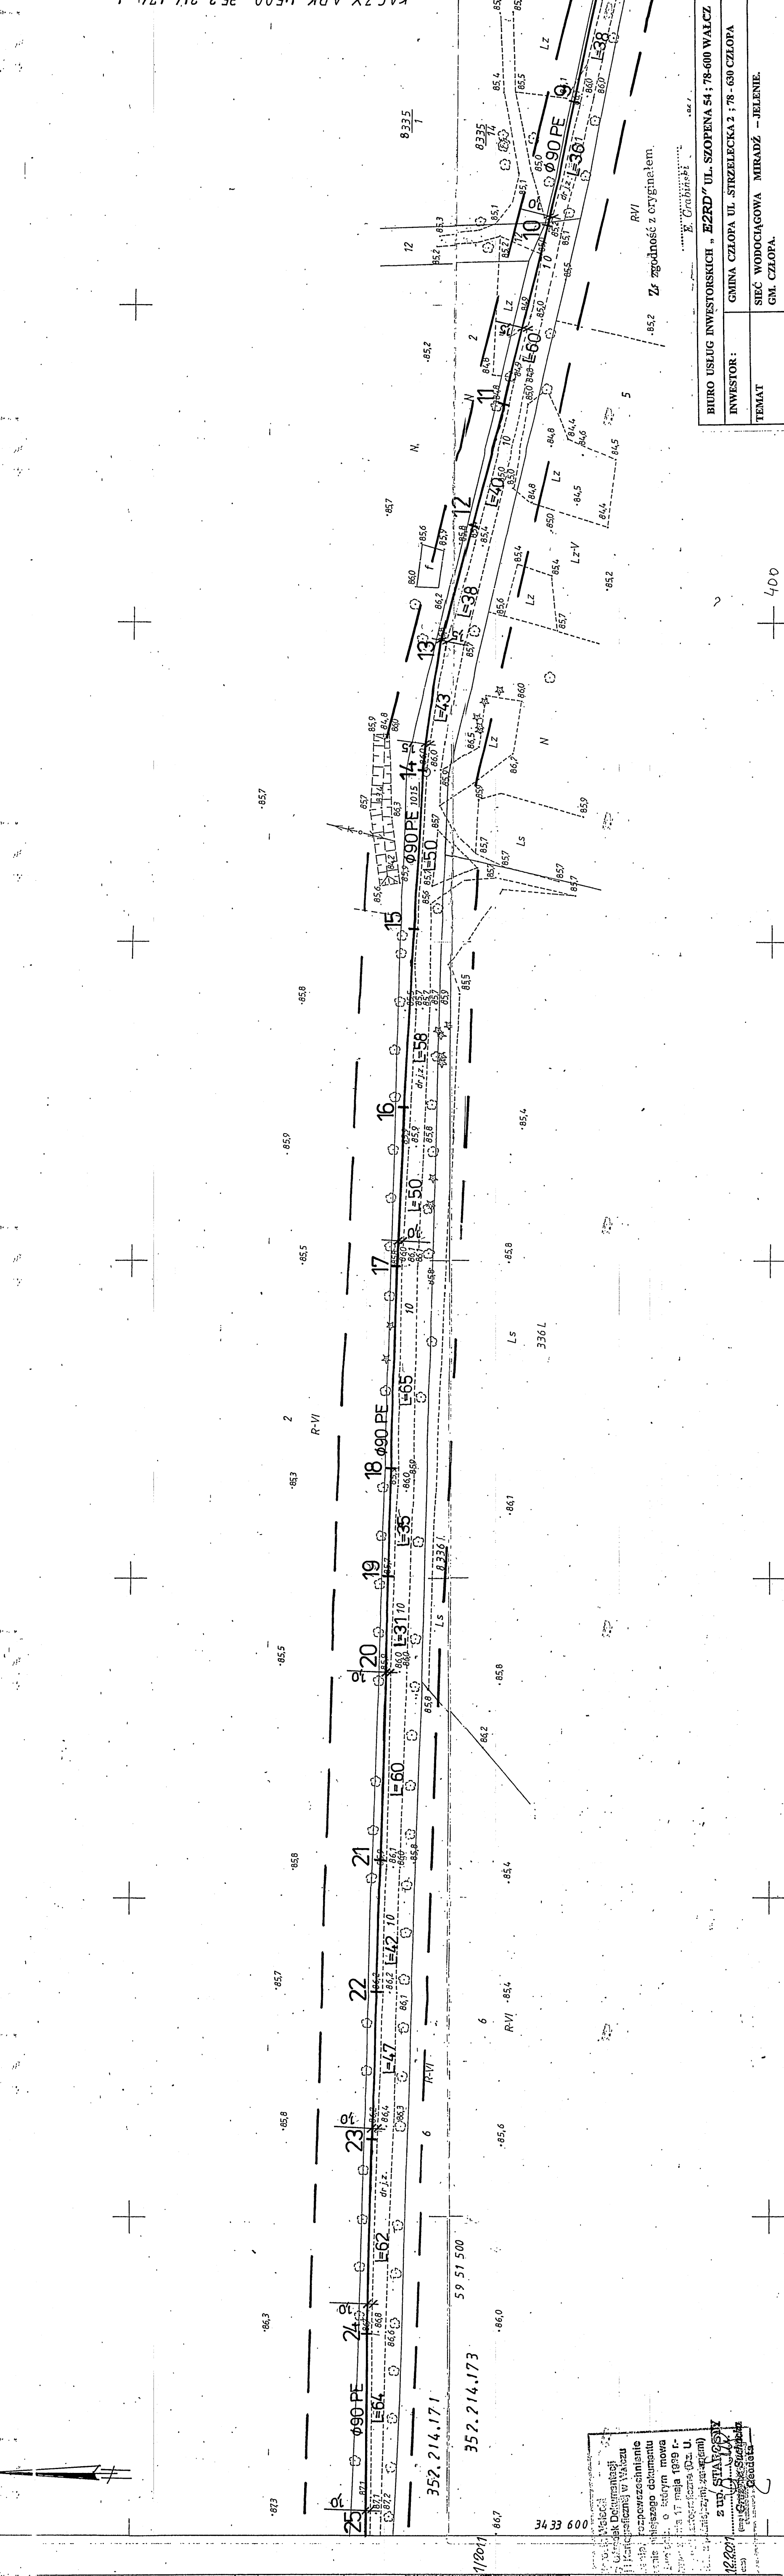

INWESTOR:	BIURO USŁUG INWESTORSKICH "E2RD" UL. SZOPEŃSKA 54; 78-600 WĄLECZ
TEMAT	SIĘĆ WODOCIĄGOWA MIRADŹ - JELEŃNIE.
STADIUM TYTUŁ	PROJEKT BUDOWLANY
PROJEKTOWAŁ	mgr inż. Tomasz Sucharski
SKALA:	1:1000
DATA:	04.2012 R.
RYS. NR	2

Wzrost dnia: 01.12.2011
 Kierownik jednostki wykonawstwa geodezyjnego: Tomasz Sucharski

KACZY ARK. 1:500
 352.214.173.1