OBIEKT: CZŁOPA - 0106
gmina/miasto: CZŁOPA
powiat: wałecki
województwo: zachodniopomorskie

DZ. 3391 / 2011

GEODETA UPRAWNIONY
TOMASZ SUCHARSKI
64-920 Piła, ul. Buczka 20/7
NIP 764-124-15-86, Regon 004634055

SKALA: 1:500
Układ współrzędnych: 1965
Poziom odniesienia wysokości: Kronsztadt

GEODETA UPRAWNIONY 7484 1,2
TOMASZ SUCHARSKI

Wykonano w ramach roboty geodezyjnej:
KERG nr: 2431-42/2011

Mapę do celów projektowych sporządzono przy wykorzystaniu:
1. mapy zasadniczej w skali 1:500 sekcje: 352.243.021.3
2. danych branżowych części uzbrojenia podziemnnego
3. pomiaru zieleni wysokiej i pomników przyrody oraz pomaru innych obiektów wskazanych przez projektanta
4. opracowanych geodezyjnie elementów planu zagospodarowania przestrzennego (linie rozgraniczające, linie regulacyjne, osie ulic)

W zakaresie opracowania znajduja się punkty osnowy godezyjnej nr: brak

podlęgające ochronie na podst. art. 15, art. 48 ust. 1 pkt 3 ustawy Prawo geodezyjne i kartograficzne

Na mapie do celów projektowych **wykazano następujące uzgodnione przez ZUDP projekty sieci uzbrojenia terenu:**
brak

Granice i nr działek ewidencyjnych 15/6
według danych PODGiK w: Wałczu
z dnia: 27.09.2011

Informacje dodatkowe:
1. zakres pomiaru,
2. Redakcja znaków zgodne z instrukcją techniczną K-1 (1979) / K1 (Podstawowa Mapa Kraju z 1998 r.)
3. Mapa nadaje się do celów projektowych w zakresie pomaru.
4. Stopień kartometryczności mapy do celów projektowych jest zgodny z przepisami instrukcji technicznej K-1 (1979) / K1 (Podstawowa Mapa Kraju z 1998 r.)
5. Wszystkie trawale obiekty budowlane podlegają wytyczeniu przez jednostkę wykonastwa geodezyjnego
6. Nie wyklucza się istnienia w terenie również uzbrojenia, o którym brak było informacji branżowych i nie zostało odnalezione w czasie inwentaryzacji geodezyjnej

Rejestracja:

Starosta Wałecki
Powiatowy Ośrodek Dokumentacji Geodezyjnej i Kartograficznej w Wałczu
Na obszarze oznaczonym linią ..... potwierdzono w terenie aktualność mapy zasadniczej. Dokumenty potwierdzające aktualność mapy przyjęto do zasobu w dniu 5.10.2011 i zaewidencjonowano pod nr OPP 024.106-10/11
Niniejsza mapa może służyć do celów projektowych.
Projektowane obiekty budowlane wymagające pozwolenia na budowę podlegają wytyczeniu i inwentaryzacji powykonawczej przez jednostki uprawnione do wykonywania prac geodezyjnych.
Wałcz, dnia 5.10.2011 z up. STAROSTY
(miejscowość i data) (imię i nazwisko, podpis, stanowisko służbowe osoby upoważnionej)
3391/11 [370/11]
Grażyna Suchacka
Geodeta

Starosta Wałecki
Powiatowy Ośrodek Dokumentacji Geodezyjnej i Kartograficznej w Wałczu
Reprodukowanie, rozpowszechnianie i rozprowadzanie niniejszego dokumentu wymaga zezwolenia, o którym mowa w art. 18 ustawy z dnia 17 maja 1989 r. Prawo geodezyjne i kartograficzne (Dz. U. Nr 30, poz. 163, z późniejszymi zmianami)
Wałcz, dnia 5.10.2011 z up. STAROSTY
(miejscowość i data) (imię i nazwisko, podpis, stanowisko służbowe osoby upoważnionej)
Grażyna Suchacka
Geodeta

Uzbrojenie opracowano na podstawie
1. Danych branżowych - z literą B
2. Pośredniego ustalenia przebiegu aparaturą elektromagnetyczną - z literą A
3. Bezpośrednich pomiarów powykonawczych - bez litery

W związku z tym w częściach 1 i 2 nie gwarantuje się kompletnosci, a dokładność położenia uzbrojenia na mapie może być niższa od dokładności kartometrycznej mapy.

Aktualność mapy do celów projektowej na dzień:
27.09.2011

Kierownik jednostki wykonawstwa geodezyjnego:

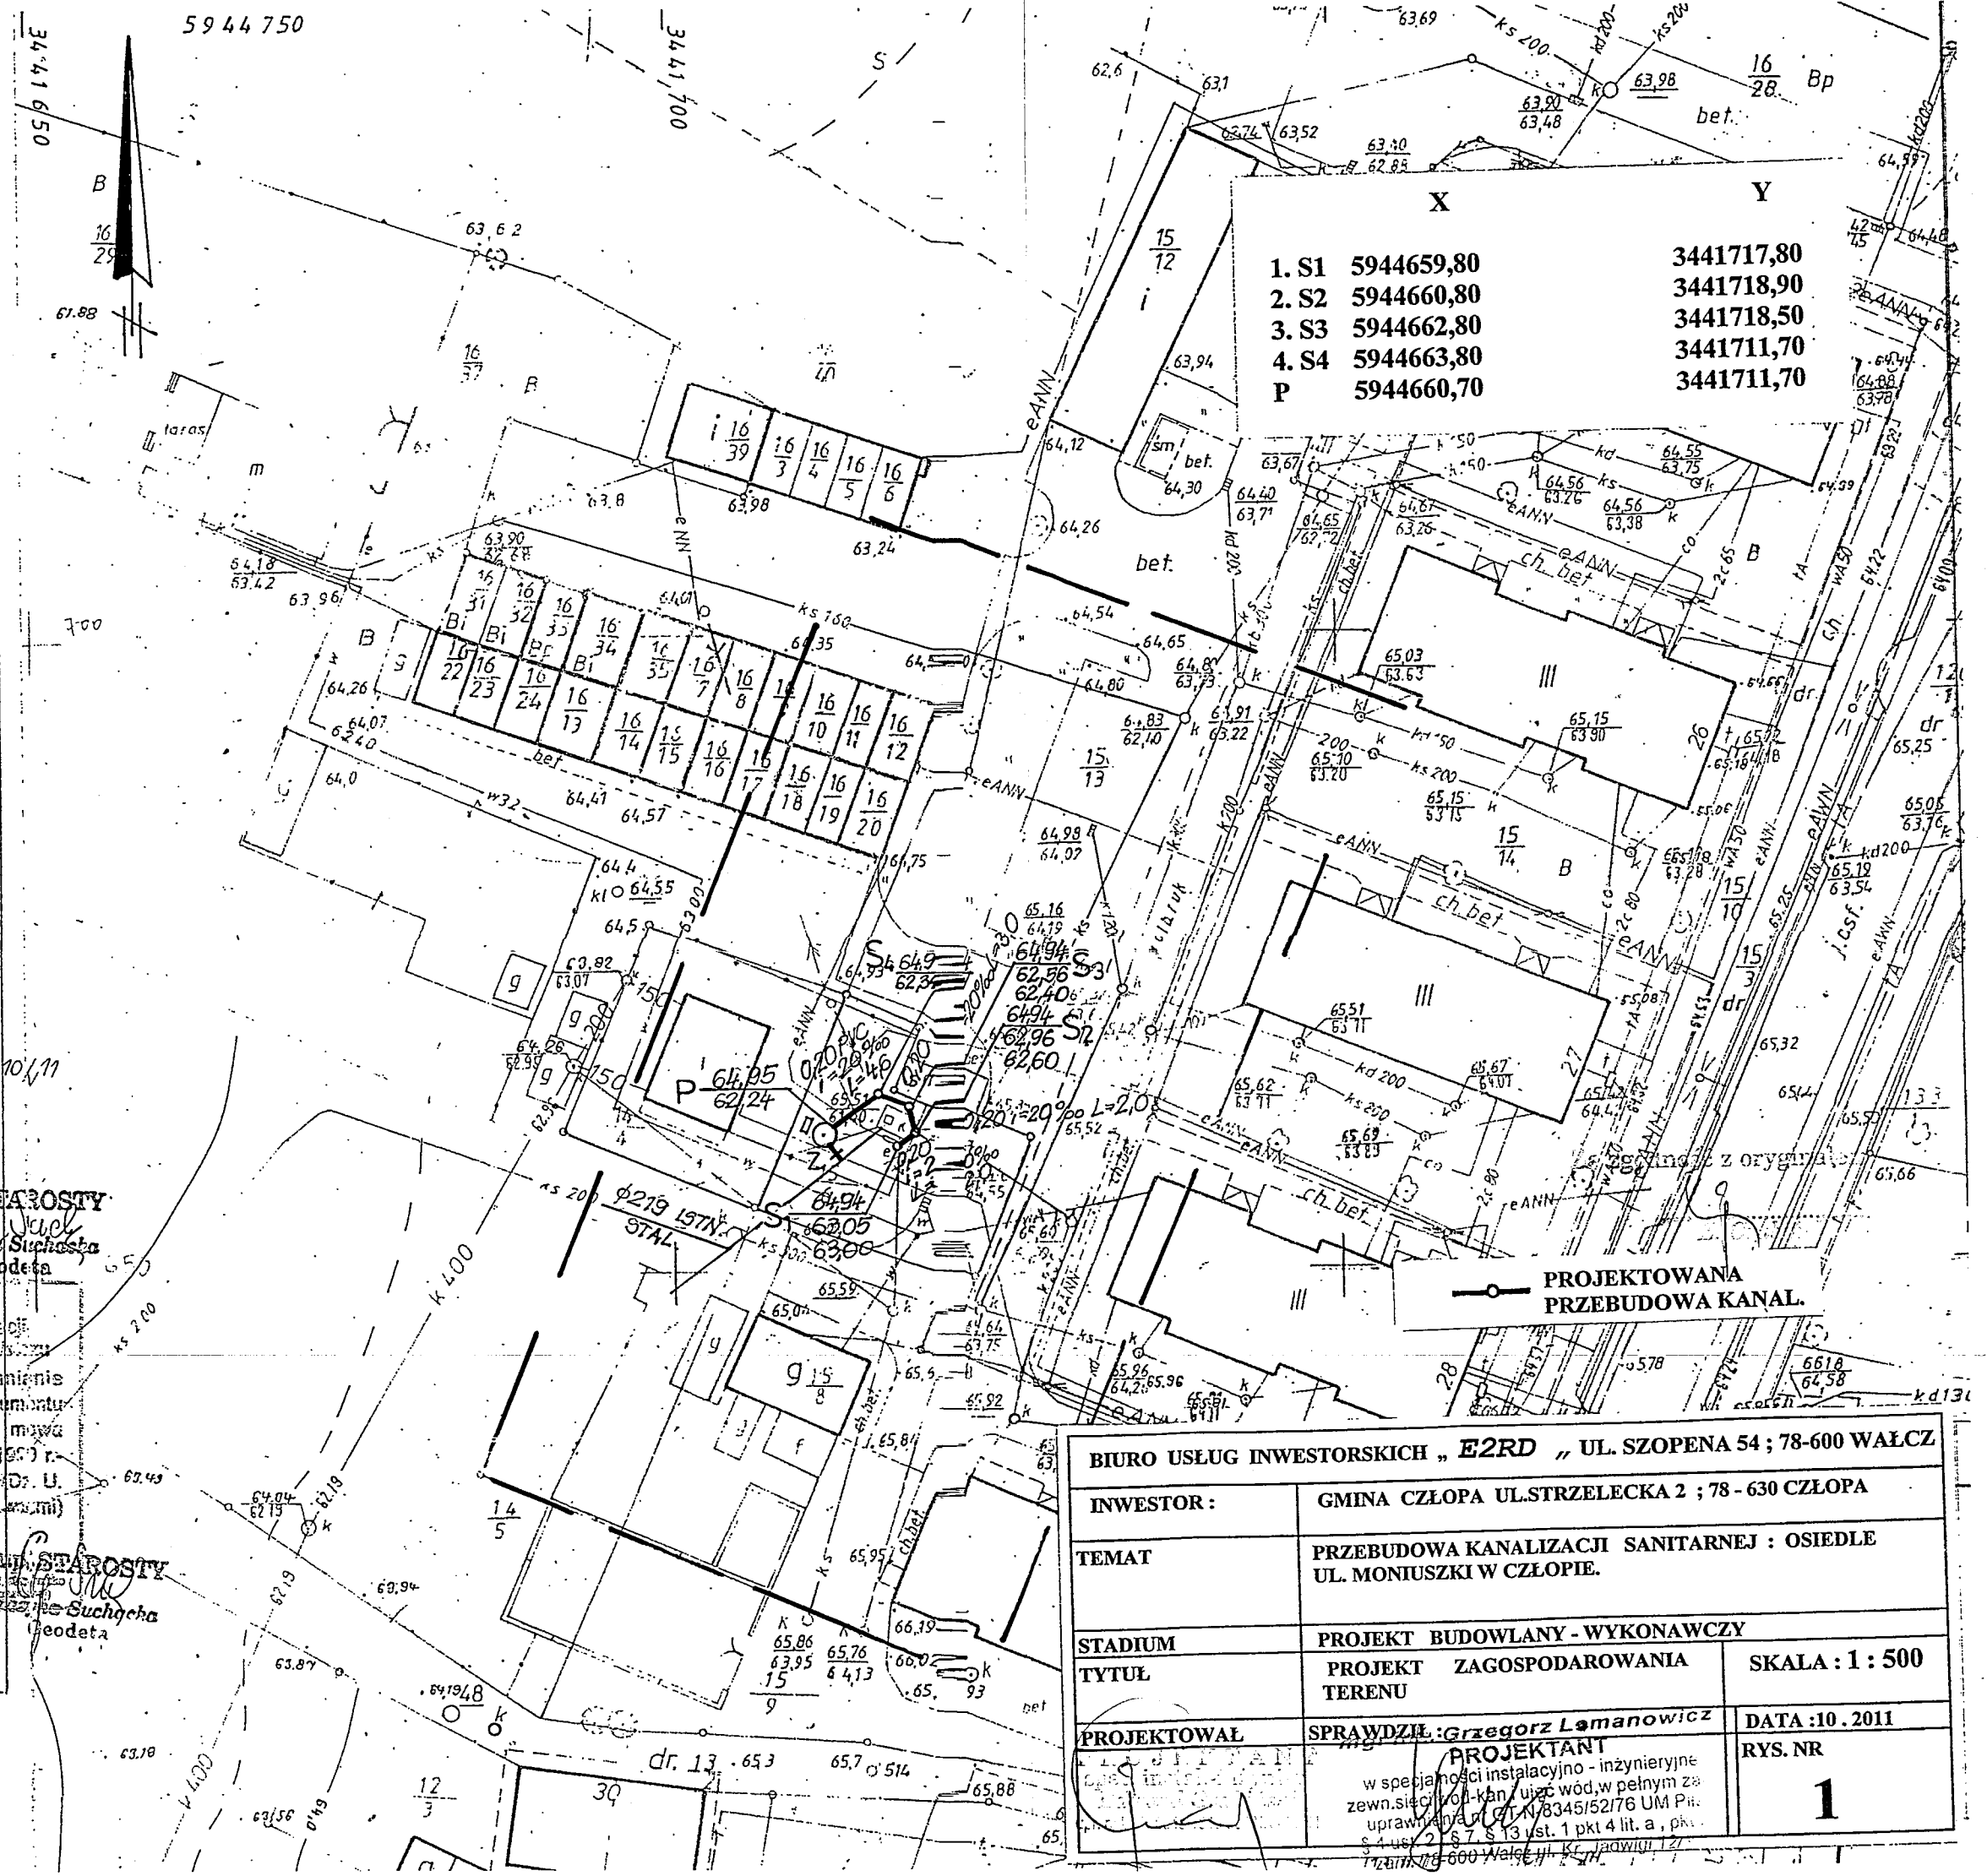

	X	Y
1. S1	5944659,80	3441717,80
2. S2	5944660,80	3441718,90
3. S3	5944662,80	3441718,50
4. S4	5944663,80	3441711,70
P	5944660,70	3441711,70

BIURO USŁUG INWESTORSKICH „ E2RD „ UL. SZOPENA 54 ; 78-600 WAŁCZ		
INWESTOR :	GMINA CZŁOPA UL.STRZELECKA 2 ; 78 - 630 CZŁOPA	
TEMAT	PRZEBUDOWA KANALIZACJI SANITARNEJ : OSIEDLE UL. MONIUSZKI W CZŁOPIE.	
STADIUM	PROJEKT BUDOWLANY - WYKONAWCZY	
TYTUŁ	PROJEKT ZAGOSPODAROWANIA TERENU	SKALA : 1 : 500
PROJEKTOWAŁ	SPRAWDZIŁ : Grzegorz Lemanowicz	DATA : 10 . 2011
	PROJEKTANT w specjalności instalacyjno - inżynieryjne zewn.sieci pod-kan / ujęć wód, w pełnym zakresie uprawnienia nr GT-N-8345/52/76 UM Piła, § 4 ust. 2, § 7, § 13 ust. 1 pkt 4 lit. a, pkt 2 ... 78-600 Wałcz ul. Kr. Jadwigi 12/	RYS. NR 1