


PROFIL RUROCIĄGU TŁOCZNEGO Z P-I

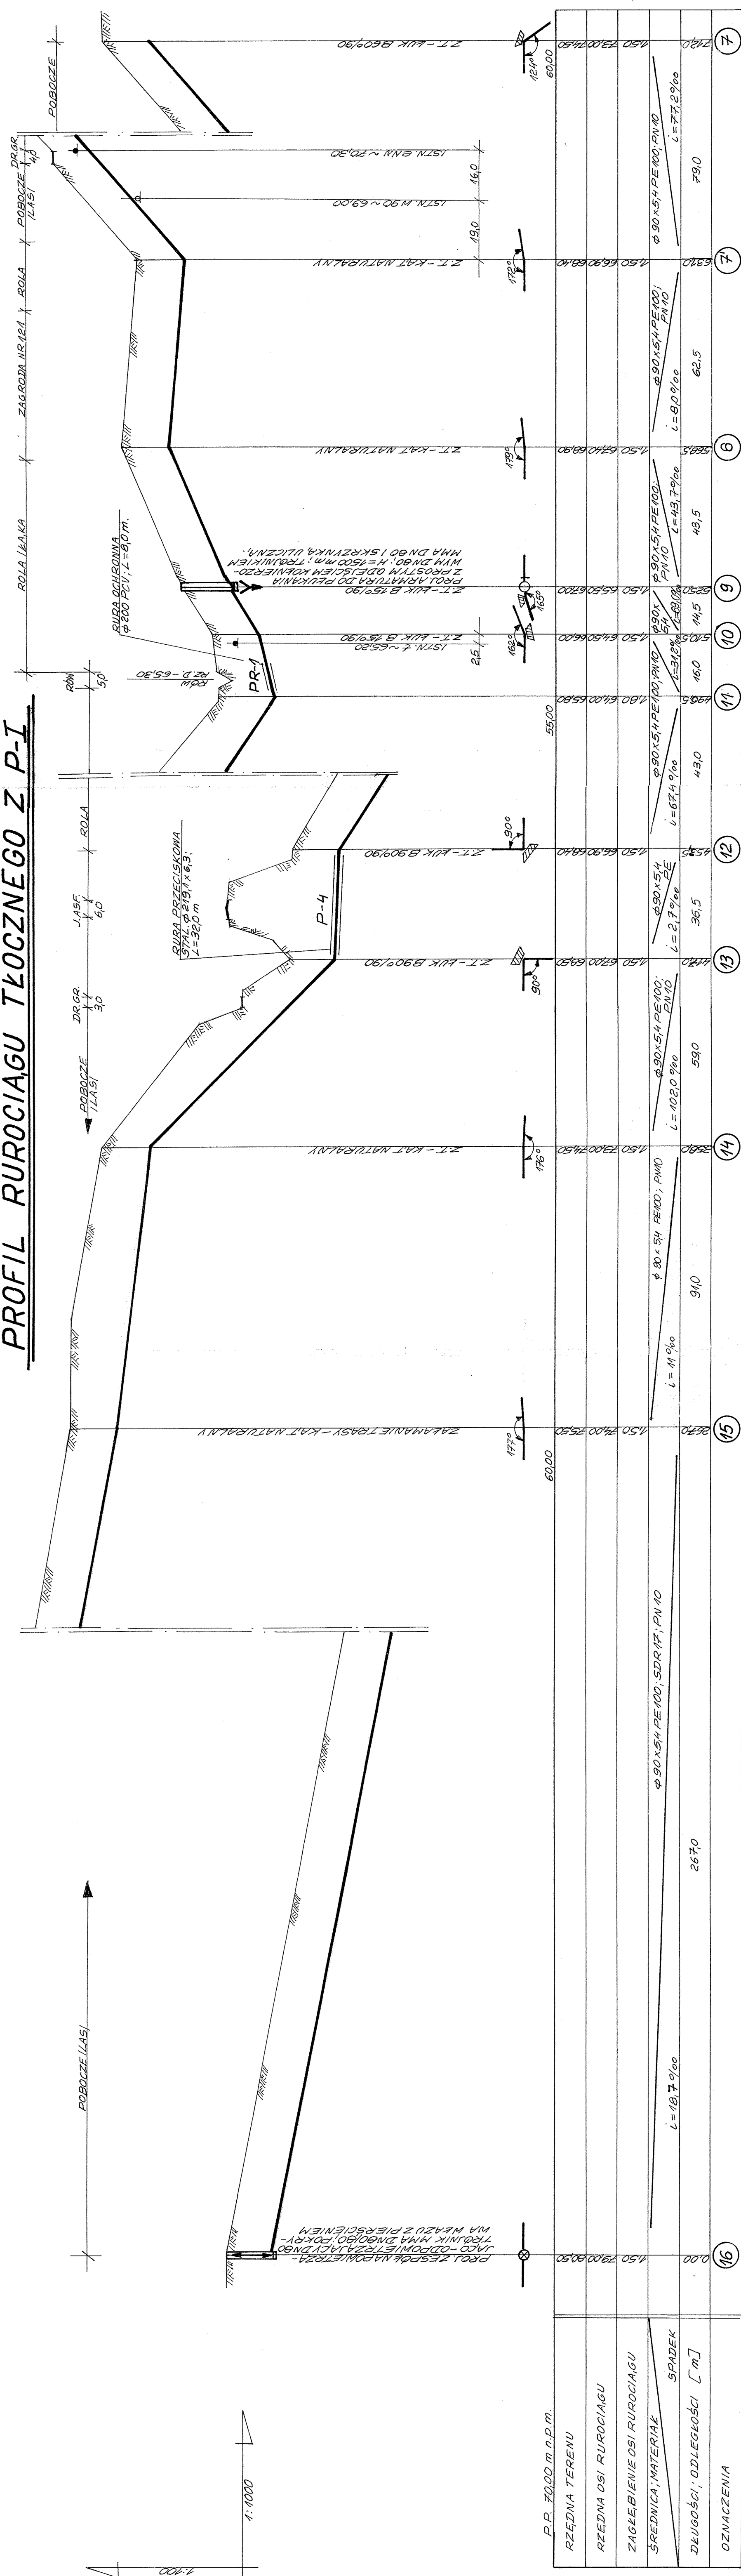

UWAGI:

11. JAK NA RYS. NR 2 i 10.

ZAKŁAD USŁUG TECHNICZNYCH PROSPEKT " s.c. Ok. Słowackiego 22/9 64-880 Trzcianka	
INWESTOR	Gmina Ciepła, ul. Strzelecka 2, 78 - 430 Ciepła
OBIEKT	Budowa sieci kanalizacyjnej sanitarniej dla wsi Dzwonowo, gm. Ciepła
NAZWA RYSUNKU	Profil podciagu bezspnego
PROJEKTOWAŁA	mgr inż. Józefina Markowicz upr. nr WK/0126/POOS/07
OPRACOWAŁ	Tomasz Bednarczyk
SPRAWDZIŁ	inż. Mirosław Bednarczyk upr. nr 24P/198
	SKALA 1:100/1000
	DATA 08/2010
	NR RYS. 11