


PROFIL RUROCIAGU TŁOCZNEGO Z P-I

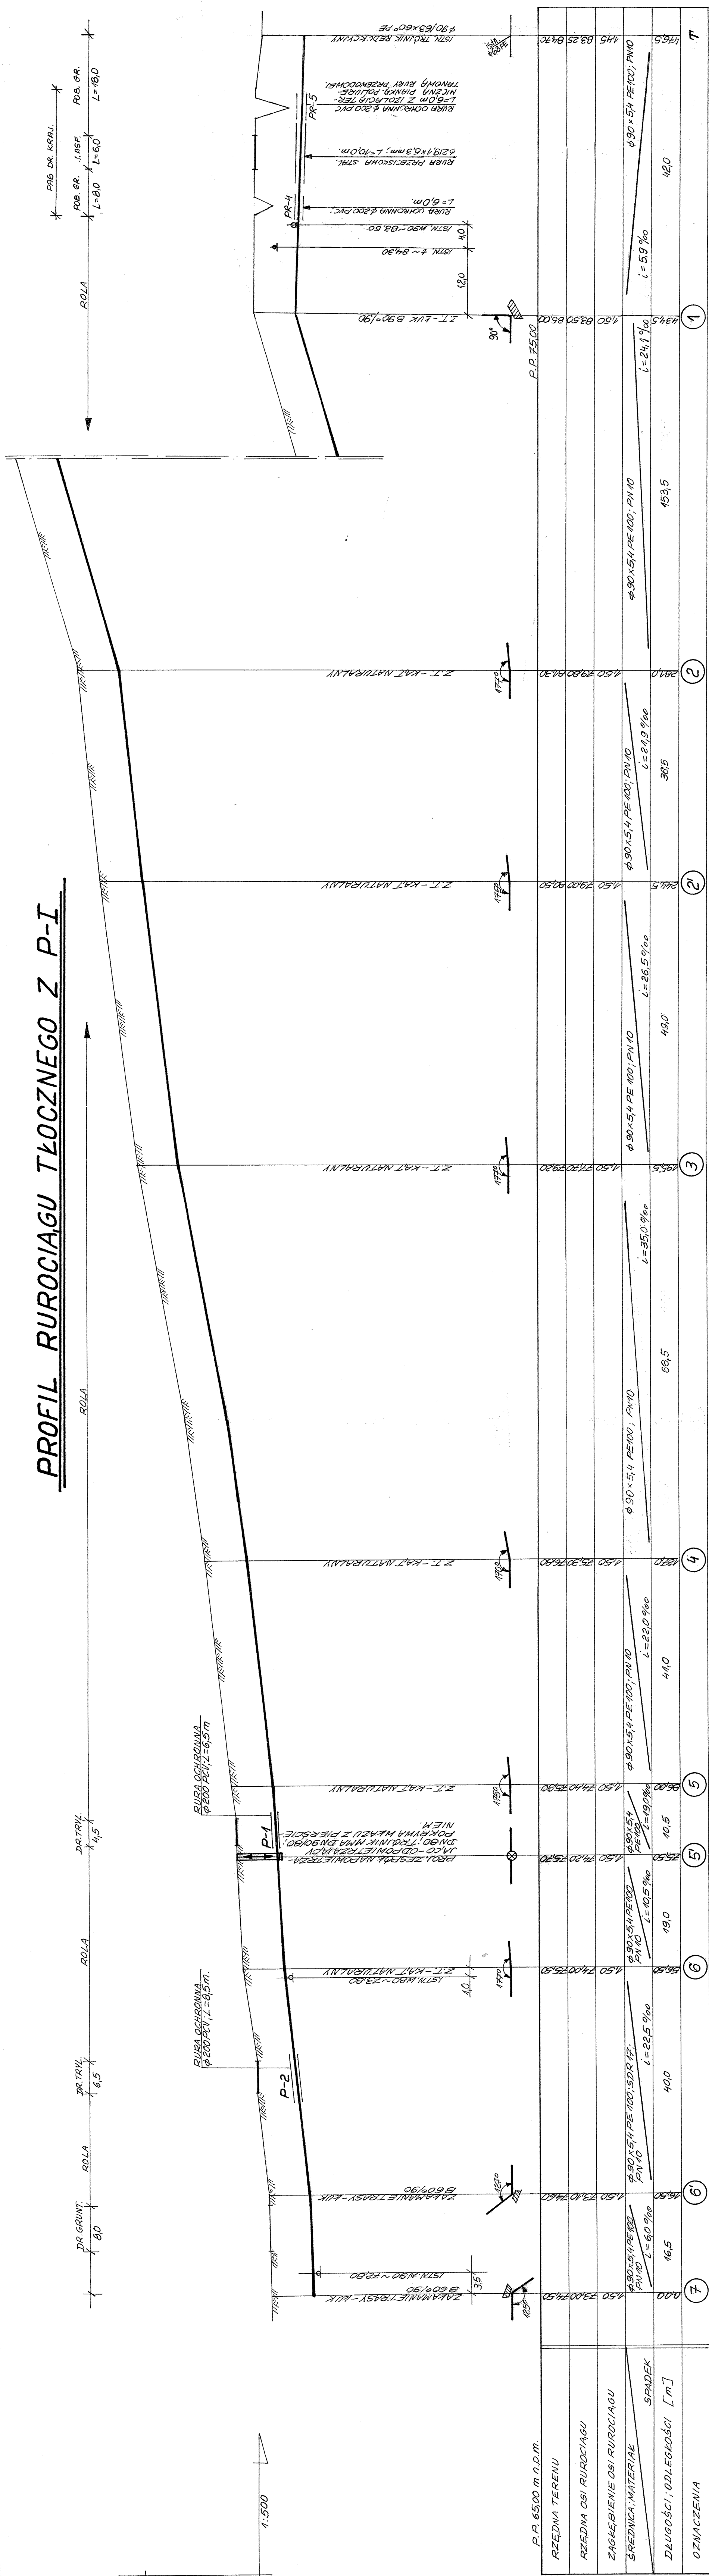

UWAGI :

- 1/ W miejscach kolizji z istn. uzbrojeniem i w pobliżu budynków wykopy wykonywać sposobem ręcznym.
- 2/ Trasę rurociągu zabezpieczyć taśmą z wkładką metalową ułożoną 20 cm nad rurociągiem.
- 3/ Rurociągi układać na podsypce piaskowej gr. 15 cm.
- 4/ Podsypka i zasypka piaskowa Is = 0,95.
- 5/ Zasypanie wykopu gruntem G1 zagęszczanym warstwami 30 cm do Is= 1,00.
- 6/ Pozostałe oznaczenia i uwagi jak na rys. nr 2.

ZAKŁAD USŁUG TECHNICZNYCH	
Ol. Słowackiego 229 64-560 Trzcinia	
INWESTOR	Gmina Człopa, ul. Słazka 2, 78-630 Człopa
OBIEKT	Budowa sieci kanalizacji sanitarnej dla wsi Dębowo, gm. Człopa
Nazwa rysunku: Profil rurociągu tłoczego	
PROJEKTOWAŁA	mgr inż. Justyna Makowska
OPRACOWAŁ	mgr inż. WKP/0125PCOS/07
SPRAWDZIŁ	Tomasz Biedarczyk
Data: 06/2010	
Nr rys.: 10	