


PROFIL RUROCIAGU TŁOCZNEGO Z P-II

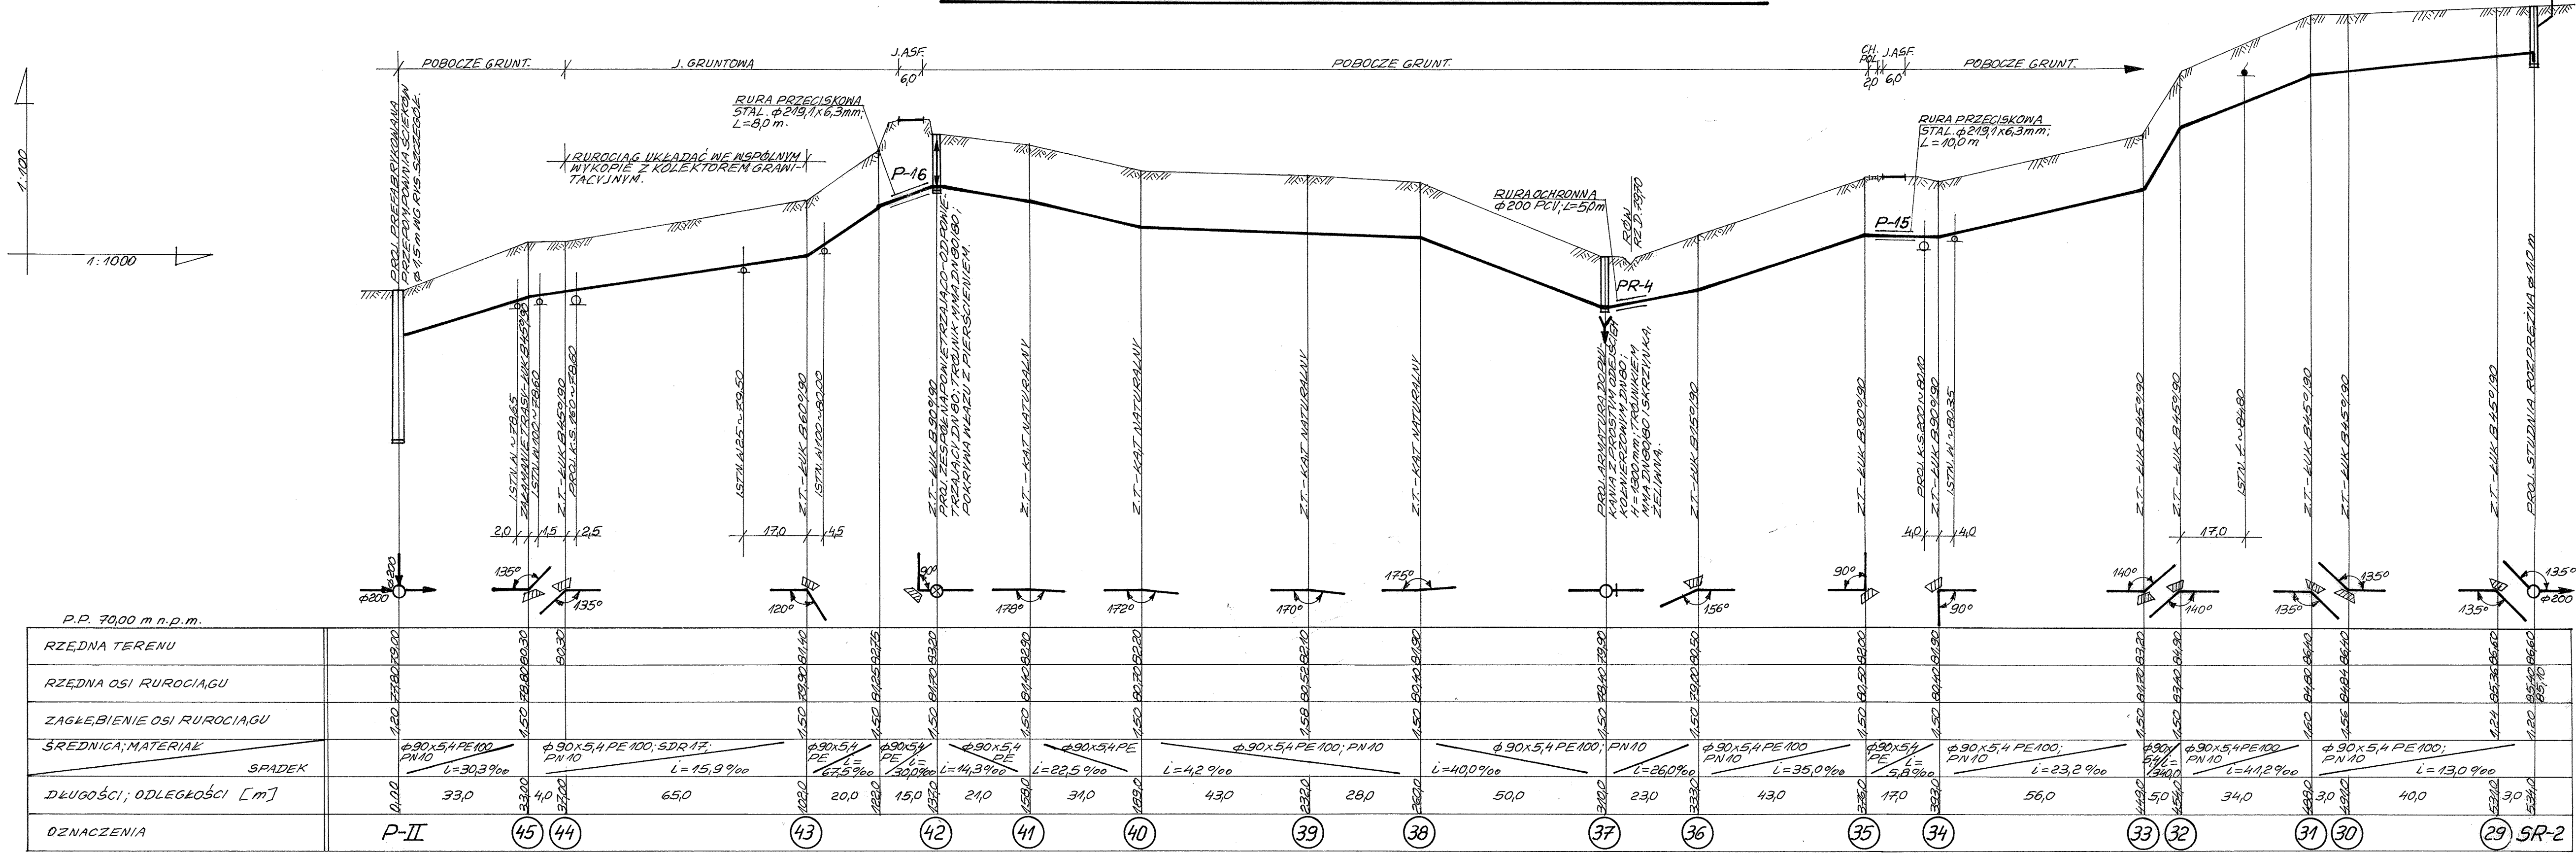

UWAGI:  
1. JAK NA RYS. NR 2 I 10.

ZAKŁAD USŁUG TECHNICZNYCH "PROSBED" s.c. Os. Słowackiego 22/9 64-980 Trzcianka			
INWESTOR	Gmina Człopa, ul. Strzelecka 2, 78 - 630 Człopa		
OBIEKT	Budowa sieci kanalizacji sanitarnej dla wsi Dzwonowo, gm. Człopa		
NAZWA RYSUNKU	Profil rurociągu tłoczego		
PROJEKTOWAŁA	mgr inż. Justyna Markowicz upr. nr WKP/0125/POOS/07		SKALA 1:100/1000
OPRACOWAŁ	Tomasz Bednarczyk		DATA 06/2010
SPRAWDZIŁ	inż. Mirosław Bednarczyk upr. nr 24/PW/88		NR RYS. 13